


TECH BAT D (MELLIA) R-D-C

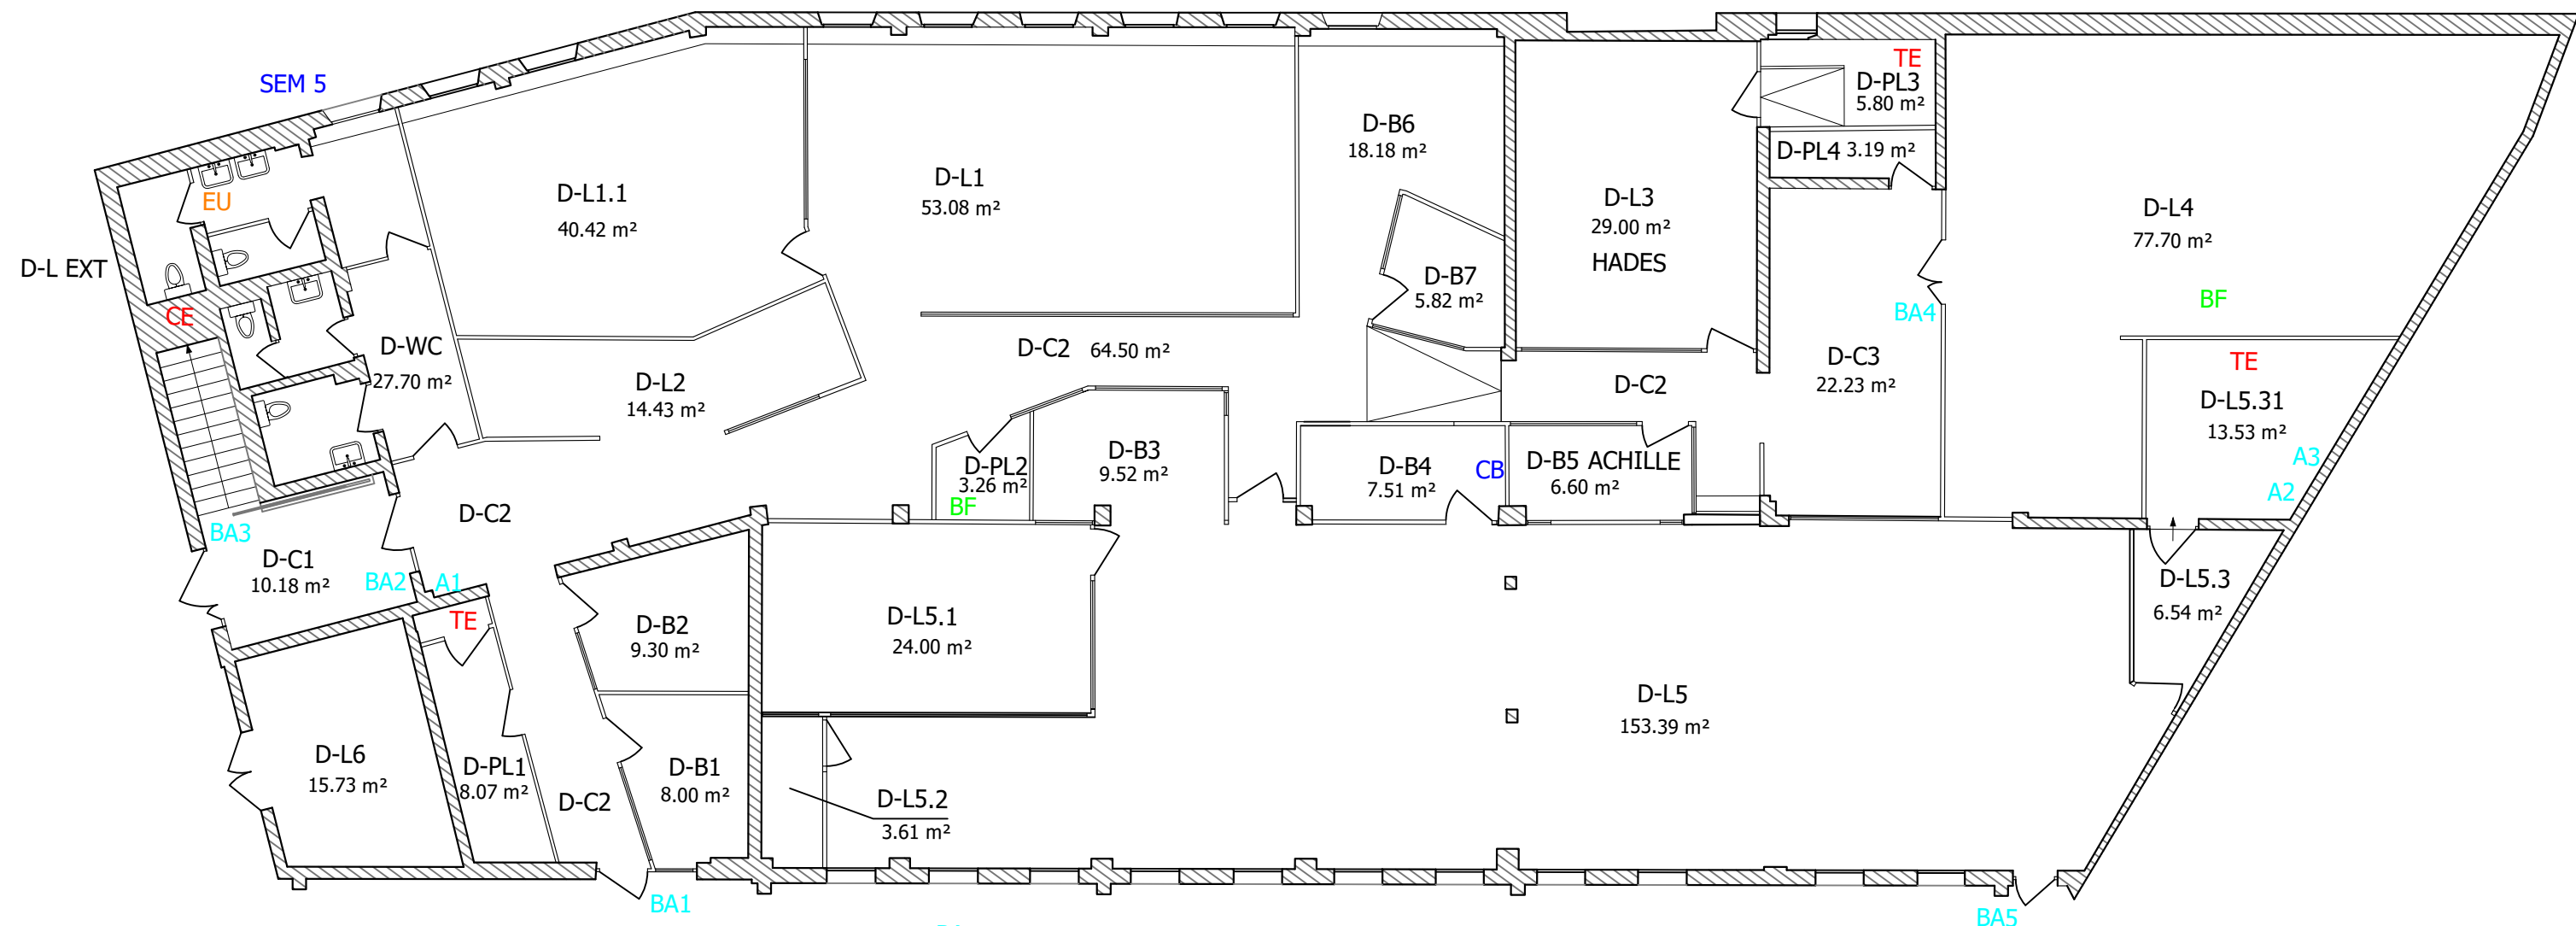

- BA : badge accès
- A1 : boîtier accès bat D (4)
- A2 : boîtier local technique info (15)
- A3 : boîtier local technique info (3)
- BA1 : badge accès D-C2 EXT (A1)
- BA2 : badge accès D-C2 (A1)
- BA3 : badge accès D-C1 R+1 (A3)
- BA4 : badge accès D-L4 (A3)
- BA5 : badge accès D-L5 EXT (A2)

- EU : Trappe sol siphon eau usée
- SEM 5 : Compteur eau 10 impasse jean chappe (bat D+E)
N° contrats
N° compteur : C16SB039342
- CE : Chauffe-eau électrique
- TE : Tableau électrique
- BF : Baie de fichage
- CB : Sous compteur eau BOULANGER + Vanne arrêt
Dans faux plafond